
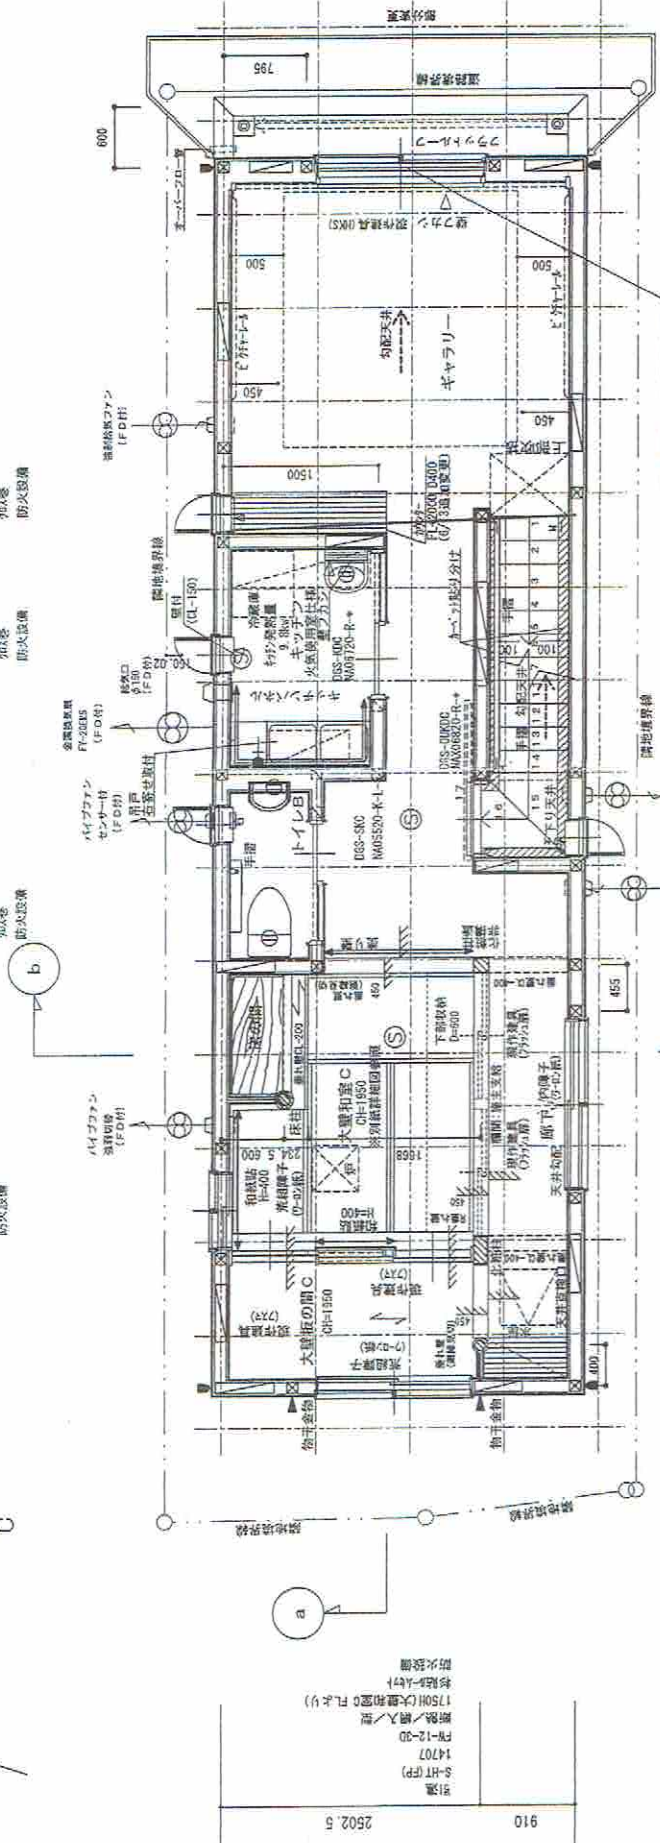


た よ か わ を る ぬ り ち と へ は に ほ う い

1260	105	1186	244	1300	1770	105	2275	3640
引渡 S-HT (FP) 07107 FR-12-3D 断熱/断入/型 オベレーター付 1750H (欠型和窓C FLより) 杉趾A-44付 防火設備	縦出し S-150 (FP) 03200H FR-12-3D 断熱/断入/型 オベレーター付 2000H 加圧巻 防火設備	縦出し S-150 (FP) 03200H FR-12-3D 断熱/断入/型 オベレーター付 2000H 加圧巻 防火設備	縦出し S-150 (FP) 03200H FR-12-3D 断熱/断入/型 オベレーター付 2000H 加圧巻 防火設備	縦出し S-150 (FP) 03200H FR-12-3D 断熱/断入/型 オベレーター付 1800H 加圧巻 防火設備				

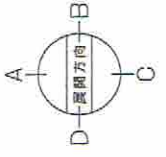

910	2502.5
引渡 S-HT (FP) 14707 FR-12-3D 断熱/断入/型 1750H (欠型和窓C FLより) 杉趾A-47付 防火設備	

4095	965	3412.5	3412.5
引渡 S-HT (FP) 18211 FR-12-3D 断熱/断入/型 2000H 杉趾B-44付 防火設備	縦出し S-150 (FP) 03311L FR-12-3D 断熱/断入/型 オベレーター付 1800H 加圧巻 防火設備	縦出し S-150 (FP) 03311L FR-12-3D 断熱/断入/型 オベレーター付 2000H 加圧巻 防火設備	縦出し S-150 (FP) 03200H FR-12-3D 断熱/断入/型 オベレーター付 1800H 加圧巻 防火設備

11885

2階平面図 1/50